


Rødekre Andelsboligforening

Ombygning af ungdomsboliger - Ryttervænget



37

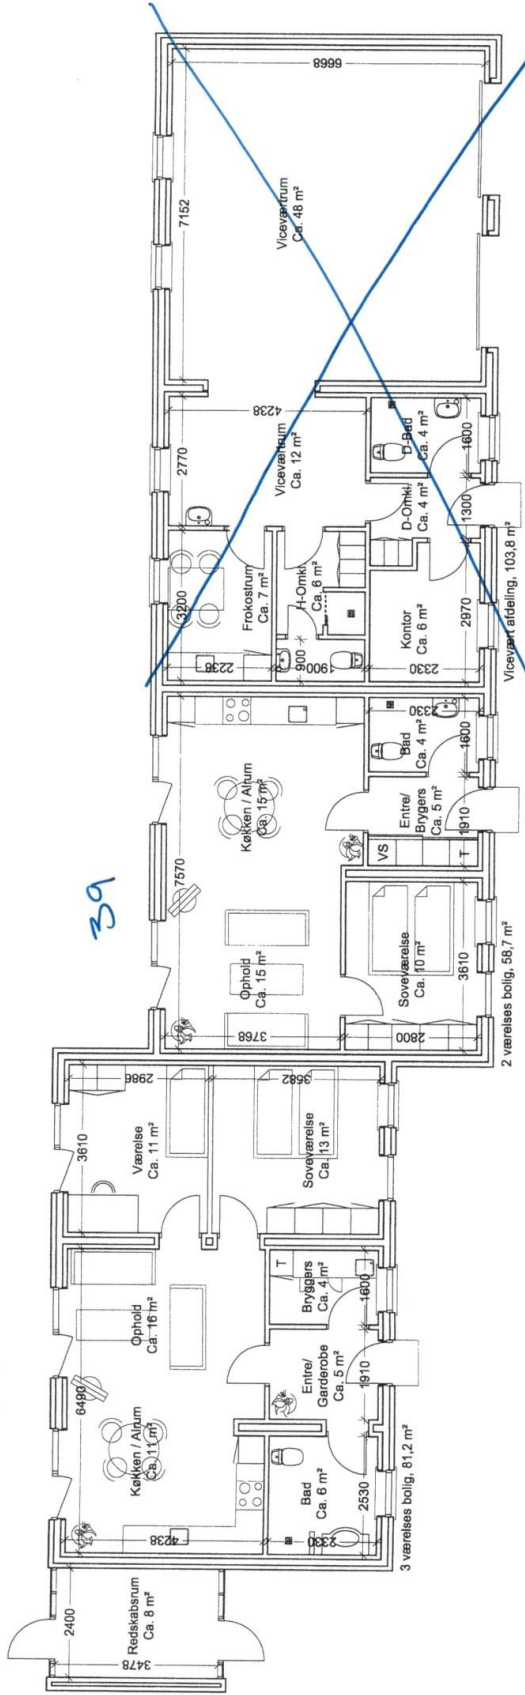

Fremtidig grundplan - Type E, T & V - Mål 1:100.

BLAAVAND & HANSSON A/S
 ARKITEKTERNE